


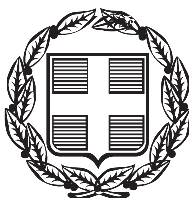

ΕΦΗΜΕΡΙΣ ΤΗΣ ΚΥΒΕΡΝΗΣΕΩΣ

ΤΗΣ ΕΛΛΗΝΙΚΗΣ ΔΗΜΟΚΡΑΤΙΑΣ

ΤΕΥΧΟΣ ΤΕΤΑΡΤΟ **Αρ. Φύλλου 748**

6 Νοεμβρίου 2000

ΠΕΡΙΕΧΟΜΕΝΑ

ΑΠΟΦΑΣΕΙΣ

Κήρυξη Αναδασωτέας έκτασης 1.810,28 στρεμμάτων στην περιοχή «Βαθύ» του Δημοτικού Διαμ. Παναγίας Δήμου Θάσου Ν. Καβάλας. 1

Κήρυξη δημόσιας δασικής έκτασης στη θέση «Παλιοδέρβενο» περιοχής Δ.Δ. Λιβαδίου, Δήμου Λιβαδίου ως αναδασωτέας. 2

Κήρυξη αναδασωτέας έκτασης 19,910 στρεμμάτων στη θέση «Τρσϊφόρου Ράχη», δημ. διαμερίσματος Λιρών, Περιφέρειας Δήμου Μονεμβασίας Νομού Λακωνίας. 3

Κήρυξη αναδασωτέας έκτασης 13,9 στρεμμάτων στη θέση «Στενά», δημ. διαμερίσματος Παντάνασσας, Περιφέρειας Δήμου Βοιών Νομού Λακωνίας. 4

ΑΠΟΦΑΣΕΙΣ

Αριθ. 4223 (1)

Κήρυξη Αναδασωτέας έκτασης 1.810,28 στρεμμάτων στην περιοχή «Βαθύ» του Δημοτικού Διαμ. Παναγίας Δήμου Θάσου Ν. Καβάλας.

Ο ΓΕΝΙΚΟΣ ΓΡΑΜΜΑΤΕΑΣ
ΠΕΡΙΦΕΡΕΙΑΣ ΑΝΑΤΟΛΙΚΗΣ ΜΑΚΕΔΟΝΙΑΣ ΘΡΑΚΗΣ

Έχοντας υπόψη:

1. Τις διατάξεις:

α) Του άρθρου 117 παρ. 3 του Συντάγματος της Χώρας.

β) Των άρθρων 38 παρ. 1 και 41 παρ. 1 του Ν. 998/79.

γ) Του Νόμου 2240/94 «Περί συμπληρώσεως των διατάξεων για την Νομαρχιακή Αυτοδιοίκηση και άλλες διατάξεις».

δ) Των Ν. 2399/96 (ΦΕΚ 90Α/27.5.97) και Ν. 2503/97 (ΦΕΚ 107Α΄/30.5.97).

2. Την αριθ. 2776/19.6.98 απόφαση του Γεν. Γραμματέα της Περιφέρειας «Περί ανάθεσης άσκησης αρμοδιοτήτων» και την αριθ. 1303/10.6.99 τροποποιητική της, ως και την 670/2.3.2000 τροποποιητική της 1303/99.

3. Τις διαταγές του Υπουργείου Γεωργίας α) 160417/1180/8.7.80 και β) 182447/3049/24.9.80.

4. Την αριθ. 2324/29.8.2000 πρόταση του Δασαρχείου Θάσου με την οποία προτείνεται η κήρυξη της έκτασης που αναφέρεται στο θέμα ως αναδασωτέας.

5. Την αριθ. 2262/4.9.2000 εισήγηση της Δ/νσης Δασών Ν. Καβάλας, αποφασίζουμε:

Κηρύσσουμε αναδασωτέα με σκοπό την προστασία των δασικών εδαφών και δασικού περιβάλλοντος και την αποκατάσταση της βλάστησης με φυσική ή τεχνητή αναδάσωση που καταστράφηκε από πυρκαγιά να αποκλειστεί η χρήση του για κάθε άλλο σκοπό, τη δημοτική δασική έκταση εμβαδού 1.810,28 στρεμμάτων που βρίσκεται στη δασική περιοχή Βαθύ Δημ.Διαμερίσματος Παναγίας του Δήμου Θάσου και προσδιορίζεται από τα στοιχεία:

Το σημείο 1 είναι στην παραλία και συνεχίζει στο 2, 3, 4, ..., 80, 81, 82 έπειτα ακολουθεί την ακτογραμμή περνώντας από το ακρωτήριο Πύργος και καταλήγει στο αρχικό σημείο 1. Οι συντεταγμένες των σημείων είναι αναλυτικά οι παρακάτω (Σύστημα HATT):

α/α	X	Y	α/α	X	Y
1	25887,05	-1793,62	42	24684,86	-1599,18
2	25889,02	-1792,48	43	24654,99	-1598,02
3	25940,81	-1772,07	44	24644,55	-1563,65
4	25970,57	-1784,23	45	24545,72	-1455,39
5	25990,90	-1779,00	46	24584,91	-1298,30
6	25985,80	-1769,20	47	24590,33	-1237,92
7	25949,87	-1754,78	48	24585,05	-1213,68
8	25922,87	-1717,24	49	24526,33	-1136,64
9	25940,79	-1682,11	50	24503,99	-1085,66
10	25945,77	-1673,69	51	24525,01	-998,76
11	25957,04	-1619,90	52	24587,22	-932,17
12	25892,73	-1570,58	53	24616,33	-882,51
13	25832,36	-1591,72	54	24631,77	-864,75
14	25801,32	-1558,50	55	24662,15	-822,74
15	25784,52	-1538,75	56	24763,40	-698,54
16	25761,21	-1506,19	57	24786,14	-670,75
17	25770,91	-1475,74	58	24872,91	-567,51
18	25720,73	-1446,88	59	24919,01	-491,86
19	25683,29	-1443,91	60	24972,03	-501,51
20	25659,77	-1517,27	61	25022,41	-531,07
21	25631,17	-1550,54	62	25057,59	-575,41
22	25625,92	-1593,80	63	25110,76	-636,93
23	25628,52	-1616,86	64	25122,35	-665,30
24	25612,60	-1645,03	65	25119,64	-709,03
25	25597,40	-1662,09	66	25128,84	-719,82
26	25486,41	-1669,03	67	25197,20	-758,57
27	25384,80	-1609,25	68	25225,35	-798,36
28	25375,12	-1605,92	69	25243,74	-885,04
29	25349,35	-1607,65	70	25255,73	-897,03

30	25313,58	-1604,19	71	25304,10	-901,42
31	25268,23	-1609,63	72	25396,22	-943,93
32	25231,31	-1609,14	73	25448,59	-955,51
33	25173,18	-1610,10	74	25488,17	-935,54
34	25074,31	-1622,98	75	25522,95	-893,19
35	25034,50	-1609,12	76	25524,15	-832,87
36	24997,33	-1628,69	77	25517,45	-778,76
37	24944,80	-1660,38	78	25525,05	-742,81
38	24931,03	-1656,67	79	25541,44	-728,02
39	24841,58	-1599,48	80	25557,62	-725,55
40	24794,13	-1578,87	81	25571,11	-549,19
41	24740,12	-1591,25	82	25531,31	-277,73

Μέσα σ' αυτό το περίγραμμα υπάρχουν τρία κομμάτια - νησίδες που δεν κάηκαν και επομένως εξαιρέθηκαν. Οι συντεταγμένες των σημείων είναι αναλυτικά οι παρακάτω:

ΣΥΝΤΕΤΑΓΜΕΝΕΣ ΝΗΣΙΔΑΣ Ι.

Περιέχει τα τεμάχια του Προσωρινού Κτηματικού χάρτη και Προσωρινού Κτηματολογικού Πίνακα της Κτηματικής Μονάδας Κοινότητας Παναγίας Θάσου, με Κ.Α. 025300/ 5912, 025300/5956, 025301/5063, 025301/6009, 025301/ 6018, 025301/6035, 025301/6047, 025301/6117 και 025301/6139.

α/α	X	Y	α/α	X	Y
1	26168,31	-1758,16	32	26002,63	-1411,22
2	26184,28	-1732,41	33	26028,30	-1488,30
3	26173,59	-1719,00	34	26065,23	-1523,19
4	26187,62	-1709,47	35	26124,81	-1528,04
5	26200,32	-1716,69	36	26145,49	-1508,85
6	26250,98	-1670,60	37	26164,47	-1506,52
7	26200,01	-1635,88	38	26169,81	-1541,82
8	26143,05	-1622,64	39	26335,71	-1595,52
9	26113,01	-1604,56	40	26352,33	-1583,25
10	26075,19	-1551,91	41	26388,02	-1591,27
11	26051,21	-1542,71	42	26417,84	-1600,70
12	26041,11	-1560,19	43	26434,93	-1597,83
13	26061,48	-1579,36	44	26460,56	-1621,30
14	26050,06	-1592,62	45	26528,69	-1627,74
15	26004,05	-1578,44	46	26549,32	-1709,94
16	25948,60	-1538,43	47	26483,13	-1764,99
17	25936,80	-1474,18	48	26479,12	-1768,51
18	25902,70	-1441,16	49	26446,26	-1722,93
19	25894,67	-1421,45	50	26398,20	-1682,30
20	25863,73	-1396,49	51	26375,00	-1724,90
21	25867,43	-1367,59	52	26360,90	-1779,10
22	25886,26	-1323,98	53	26346,50	-1786,90
23	25884,09	-1289,38	54	26322,07	-1773,66
24	25876,84	-1275,90	55	26317,89	-1758,72
25	25875,61	-1259,49	56	26328,85	-1736,05
26	25931,92	-1265,85	57	26293,35	-1709,87
27	25945,16	-1293,03	58	26270,33	-1697,00
28	25965,64	-1313,09	59	26262,35	-1702,57
29	25967,94	-1354,68	60	26272,92	-1729,06
30	25982,46	-1381,12	61	26210,33	-1782,05
31	25987,86	-1405,74	62	26182,81	-1799,59

ΣΥΝΤΕΤΑΓΜΕΝΕΣ ΝΗΣΙΔΑΣ ΙΙ.

Περιέχει το τεμάχιο του Προσωρινού Κτηματικού χάρτη και Προσωρινού Κτηματολογικού Πίνακα της Κτηματικής Μονάδας Κοινότητας Παναγίας Θάσου, με Κ.Α. 025301/7107.

α/α	X	Y
1	26483,42	-1938,20
2	26472,69	-1920,35
3	26438,00	-1879,54
4	26414,13	-1854,12
5	26390,98	-1868,73
6	26449,28	-1956,52

ΣΥΝΤΕΤΑΓΜΕΝΕΣ ΝΗΣΙΔΑΣ ΙΙΙ.

Περιέχει τα τεμάχια του Προσωρινού Κτηματικού χάρτη και Προσωρινού Κτηματολογικού Πίνακα της Κτηματικής Μονάδας Κοινότητας Παναγίας Θάσου, με Κ.Α. 025301/6291

α/α	X	Y
1	26483,42	-1938,20
2	26482,49	-1834,70
3	26535,16	-1836,95
4	26544,50	-1876,25
5	26546,70	-1954,01

Τα όρια έχουν:
Ανατολικά: Θάλασσα
Δυτικά: Δημοτική δασική έκταση
Βόρεια: Δημοτική δασική έκταση και θάλασσα
Νότια: Δημοτική δασική έκταση και θάλασσα
όπως φαίνεται στο συνημμένο διάγραμμα που αποτελεί αναπόσπαστο μέρος της απόφασης αυτής.

Η απόφαση αυτή να δημοσιευθεί στην Εφημερίδα της Κυβερνήσεως.


Καβάλα, 10 Οκτωβρίου 2000

Με εντολή Γενικού Γραμματέα Περιφέρειας
Ο Διευθυντής Δασών Περιφέρειας
ΧΑΡΑΛΑΜΠΟΣ ΠΑΠΑΔΟΠΟΥΛΟΣ

ΠΕΡΙΦΕΡΕΙΑ ΑΝ.ΜΑΚ. ΘΡΑΚΗΣ
Δ/ΝΣΗ ΔΑΣΩΝ ΠΕΡΙΦΕΡΕΙΑΣ
ΔΙΕΥΘΥΝΣΗ ΔΑΣΩΝ Ν.ΚΑΒΑΛΑΣ
ΔΑΣΑΡΧΕΙΟ ΘΑΣΟΥ

ΚΗΡΥΞΗ ΔΗΜΟΤΙΚΗΣ ΔΑΣΙΚΗΣ ΕΚΤΑΣΗΣ
1810,28 ΣΤΡ. ΣΤΗ ΠΕΡΙΟΧΗ ΒΑΘΥ
ΔΗΜΟΤΙΚΟΥ ΔΙΑΜΕΡΙΣΜΑΤΟΣ ΠΑΝΑΓΙΑΣ,
ΔΗΜΟΥ ΘΑΣΟΥ , ΝΟΜΟΥ ΚΑΒΑΛΑΣ.

Ανήκει στην απόφαση 4223/2000 Δ.Δ. Περιφ.Α.Μ.ΘΡ.
Οι συντεταγμένες αναφέρονται αναλυτικά στην απόφαση.

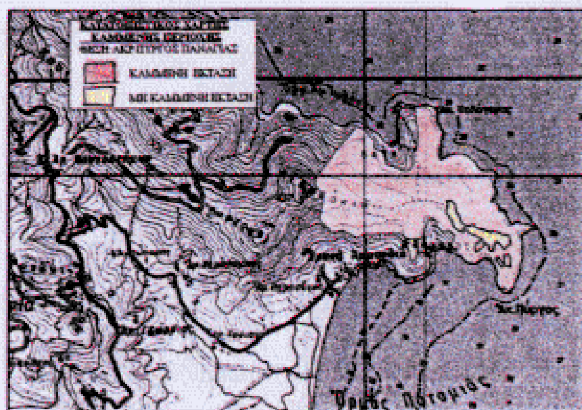


ΕΘΝΙΚΟ ΤΥΠΟΓΡΑΦΕΙΟ
Για τεχνικούς λόγους στο σχεδιάγραμμα έγινε σμίκρυνση κατά ποσοστό 78 %

ΤΟΠΟΓΡΑΦΙΚΟ ΔΙΑΓΡΑΜΜΑ
ΘΕΣΗ : ΑΚΡ.ΠΥΡΓΟΣ ΠΑΝΑΓΙΑΣ

ΚΛΙΜΑΚΑ 1: 20.000
Κέντρο φύλλου χάρτη 1:100.000
φ= 40.45
λ= 00.45

ΕΚΤΑΣΗ = 1810,28 ΣΤΡ.

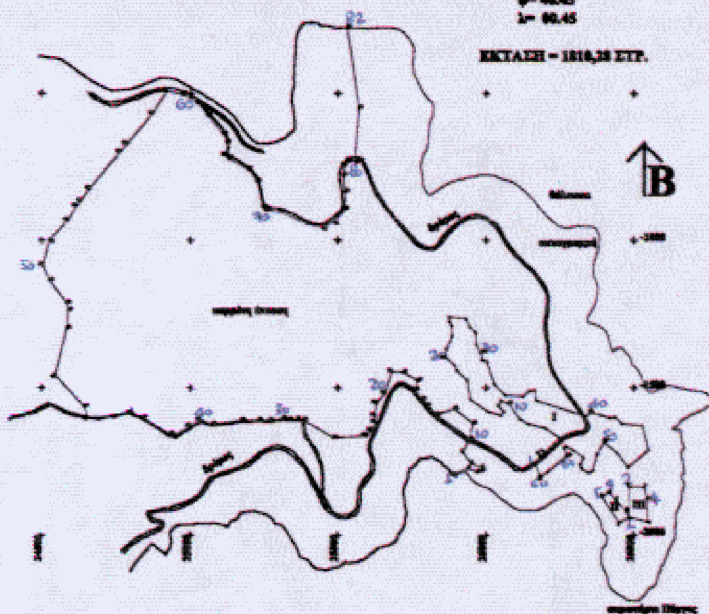

Ε.Γ.Γ.Π Ο ΔΙΕΥΘΥΝΤΗΣ ΔΑΣΩΝ ΠΕΡΙΦΕΡΕΙΑΣ	Ο ΔΙΕΥΘΥΝΤΗΣ ΔΑΣΩΝ Ν.ΚΑΒΑΛΑΣ	Ο ΔΑΣΑΡΧΗΣ ΘΑΣΟΥ	Ο ΣΥΝΤΑΚΤΗΣ
ΧΑΡΑΛΑΜΠΟΣ ΠΑΠΑΔΟΠΟΥΛΟΣ Γεωτεχνικός με βαθμό Διευθυντή	ΝΙΚΟΛΑΟΣ ΜΑΡΜΑΡΑΣ Γεωτεχνικός με βαθμό Διευθυντή	ΑΝΑΣΤΑΣΙΟΣ ΒΕΝΕΤΗΣ Γεωτεχνικός με βαθμό Διευθυντή	ΣΤΑΓΓΙΔΗΣ ΔΙΑΜΑΝΤΗΣ Γεωτεχνικός με βαθμό Α

Αριθ. 2595 (2)

Κήρυξη δημόσιας δασικής έκτασης στη θέση «Παλιοδέρβενο» περιοχής Δ.Δ. Λιβαδίου, Δήμου Λιβαδίου ως αναδασωτέας.

Ο ΓΕΝΙΚΟΣ ΓΡΑΜΜΑΤΕΑΣ ΠΕΡΙΦΕΡΕΙΑΣ ΘΕΣΣΑΛΙΑΣ

Έχοντας υπόψη:

1. Τις διατάξεις του Ν. 2503/97 «περί διοικητικής αποκέντρωσης».

2. Την αριθμ. 2155/29.8.97 Απόφαση Γ.Γ. Περιφ. Θεσσαλίας «περί εξουσιοδότησης των Προϊσταμένων της Περιφέρειας, των Δ/ντών Δασών των Νομών, των Δασαρχών κ.λπ. να υπογράφουν με εντολή του».

3. Τις διατάξεις των άρθρων 38 παρ.1 και 41 παρ.1 και 3 του Ν. 998/79 «περί προστασίας των δασών κ.λπ.».

4. Τις α) 160417/1180/8.7.80 και β) 182447/3049/24.9.80 Δ/γές του Υπουργείου Γεωργίας σχετικές με την κήρυξη εκτάσεων ως αναδασωτέων.

5. Την αριθ. 3397/21.9.2000 αναφορά του Δασαρχείου Ελασσόνας με την οποία προτείνεται η κήρυξη της δημόσιας δασικής έκτασης των 0,270 στρεμμάτων που βρίσκεται στη θέση «Παλιοδέρβενο» περιοχής Δ.Δ. Λιβαδίου, Δήμου Λιβαδίου, ως αναδασωτέας, αποφασίζουμε:

Κηρύσσουμε αναδασωτέα τη δημόσια δασική έκταση των 0,270 στρεμμάτων, της οποίας η βλάστηση καταστράφηκε λόγω πυρκαγιάς στη θέση «Παλιοδέρβενο», περιοχής Δ.Δ. Λιβαδίου, Δήμου Λιβαδίου και η οποία ορίζεται:

Ανατολικά: Δημόσια δασική έκταση.

Δυτικά: Δημόσια δασική έκταση.

Βόρεια: Δημόσια δασική έκταση.

Νότια: Δημόσια δασική έκταση.

Η ανωτέρω έκταση, η οποία απεικονίζεται με τα στοιχεία Α, Β, Γ, Δ, Α στο διάγραμμα του Δασαρχείου Ελασσόνας το οποίο αποτελεί αναπόσπαστο τμήμα της παρούσης, θα αναδασωθεί με τη φυσική διαδικασία.

Η παρούσα να δημοσιευθεί στην Εφημερίδα της Κυβερνήσεως.

Λάρισα, 9 Οκτωβρίου 2000

Με εντολή Γενικού Γραμματέα Περιφέρειας
Ο Διευθυντής Δασών Ν. Λάρισας
ΒΑΣΙΛΕΙΟΣ ΙΤΣΙΟΣ

Αριθ. 1051 (3)

Κήρυξη αναδασωτέας έκτασης 19,910 στρεμμάτων στη θέση «Τραϊφόρου Ράχη», δημ. διαμερίσματος Λιρών, Περιφέρειας Δήμου Μονεμβασίας Νομού Λακωνίας.

Ο ΓΕΝΙΚΟΣ ΓΡΑΜΜΑΤΕΑΣ
ΠΕΡΙΦΕΡΕΙΑΣ ΠΕΛΟΠΟΝΝΗΣΟΥ

Έχοντας υπόψη:

1. Τις διατάξεις του Ν. 3200/55 «περί διοικητικής αποκέντρωσης», όπως τροποποιήθηκε και συμπληρώθηκε μεταγενέστερα με το Ν.Δ. 532/70.

2. Τις διατάξεις του άρθρου 117 παρ. 3 του Συντάγματος.

3. Τις διατάξεις του Ν. 998/79 «Περί προστασίας των δασών κ.λπ.» και ειδικότερα:

α) του άρθρου 41 παρ. 1, β) του άρθρ. 38 παρ. 1.

4. Τις διατάξεις του Ν. 2503/97 «Διοίκηση, οργάνωση, στελέχωση της Περιφέρειας, ρύθμιση θεμάτων για την τοπική αυτοδιοίκηση και άλλες διατάξεις».

5. Την απόφαση του Γεν. Γραμματέα Περιφέρειας Πελοποννήσου αριθμ. 5872/29.8.97 «Τοποθέτηση Προϊσταμένων Δ/νσεων Υπηρεσιών Περιφέρειας Πελοποννήσου και εξουσιοδότηση υπογραφής».

6. Τις διαταγές του Υπουργείου Γεωργίας:

α) 160417/1180/8.7.80 και β) 182447/3049/24.9.80.

7. Την 1275/21.9.2000 πρόταση του Δασαρχείου Μολάων με την οποία προτείνεται η κήρυξη της έκτασης ως αναδασωτέας.

Κηρύσσουμε αναδασωτέα με σκοπό την αποκατάσταση με φυσική αναγέννηση της προϋπάρχουσας δασικής βλάστησης η οποία εκαλύπτετο από αείφυλλα πλατύφυλλα σε πυκνότητα 70% που καταστράφηκε από πυρκαγιά, της κατηγορίας της παραγράφου 2 του άρθρου 3 του Ν. 998/79, δημόσια δασική έκταση εμβαδού δεκαεννέα στρεμμάτων και εννιακοσίων δέκα (19,910) τετρ. μέτρων που βρίσκεται στη θέση « Τραϊφόρου Ράχη», δημ. διαμερίσματος Λιρών, Περιφέρειας Δήμου Μονεμβασίας Νομού Λακωνίας και προσδιορίζεται στο από 21.9.2000 τοπογραφικό διάγραμμα (σε απόσπασμα χάρτη εκδόσεως Γ.Υ.Σ. αριθμ. φύλλων 7387/6 και 7387/8 περιοχής Νεάπολης έτους 1965) με στοιχεία 1, 2, 3, 4, ... 8, 9, 1 κλίμακας 1:2000, θεωρημένο από το Δασαρχείο Μολάων και έχει όρια:

ΤΜΗΜΑ Α΄

Βόρεια: Με δασική και αγροτική έκταση.

Νότια: Με αγροτική έκταση.

Ανατολικά: Με δασική έκταση.

Δυτικά: Με επαρχιακό δρόμο Ελληνικού - Λιρών.

όπως φαίνεται στο συννημένο τοπογραφικό διάγραμμα κλίμακας 1:2000 που αποτελεί αναπόσπαστο μέρος της απόφασης αυτής.

Η απόφαση αυτή να δημοσιευθεί στην Εφημερίδα της Κυβερνήσεως.

Σπάρτη, 13 Οκτωβρίου 2000
Με εντολή Γενικού Γραμματέα Περιφέρειας
Ο Διευθυντής Δασών
ΓΡΗΓΟΡΙΟΣ ΠΑΠΑΪΩΑΝΝΟΥ

ΤΟΠΟΓΡΑΦΙΚΟ ΔΙΑΓΡΑΜΜΑ

(Σε απόσπασμα χάρτη κλίμακας 1:2000 εκδόσεως Γ.Υ.Σ. αριθ. φύλλων 738716 κ 738718 περιοχής Νεάπολης έτους 1965)

Καμένης δασικής εκτάσεως από την πυρκαγιά που έλαβε χώρα στις 30-8-2000 στη θέση "Τραχίφορου Ράχη" περιφέρειας Δ.Δ. Λιρού του Δήμου Μονεμβασίας Λακωνίας

ΕΜΒΑΔΟΝ ΚΑΜΕΝΗΣ ΔΑΣΙΚΗΣ ΕΚΤΑΣΗΣ = (1 2 3 .... 8 9 1) = 19.910 m²

Νεάπολη 21-9-2000

Ο Συντάξας

ΠΑΝΑΓΙΩΤΗΣ ΜΠΟΥΡΝΑΣ
ΔΑΣΟΦΥΛΑΚΑΣ Α'

Θεωρήθηκε
Ο ΔΑΣΑΡΧΗΣ

ΔΗΜΟΣΘΕΝΗΣ ΔΗΜΗΤΡΟΠΟΥΛΟΣ
ΔΑΣΟΛΟΓΟΣ

ΘΕΩΡΕΙΤΑΙ
13 Οκτωβρίου 2000

1055/2000

Αριθ. 1022 (4)

Κήρυξη αναδασωτέας έκτασης 13,9 στρεμμάτων στη θέση «Στενά», δημ. διαμερίσματος Παντάνασσας, Περιφέρειας Δήμου Βοιών Νομού Λακωνίας.

Ο ΓΕΝΙΚΟΣ ΓΡΑΜΜΑΤΕΑΣ
ΠΕΡΙΦΕΡΕΙΑΣ ΠΕΛΟΠΟΝΝΗΣΟΥ

Έχοντας υπόψη:

1. Τις διατάξεις για διοικητική αποκέντρωση.

2. Τις διατάξεις του άρθρου 117 παρ. 3 του Συντάγματος.

3. Τις διατάξεις του Ν. 998/79 «Περί προστασίας των δασών κ.λπ.» και ειδικότερα:

α) του άρθρου 41 παρ. 1, β) του άρθρ. 38 παρ. 1.

4. Τις διατάξεις του Ν. 2503/97 «διοίκηση, οργάνωση, στελέχωση της Περιφέρειας, ρύθμιση θεμάτων για την τοπική αυτοδιοίκηση και άλλες διατάξεις».

5. Την απόφαση του Γεν. Γραμματέα Περιφέρειας Πελοποννήσου αριθμ. 5872/29.8.97 «Τοποθέτηση Προϊσταμένων Δ/νσεων Υπηρεσιών Περιφέρειας Πελοποννήσου και εξουσιοδότηση υπογραφής».

6. Τις διαταγές του Υπουργείου Γεωργίας:

α) 160417/1180/8.7.80 και β) 182447/3049/24.9.80.

7. Την 1234/15.9.2000 πρόταση του Δασαρχείου Μολάων με την οποία προτείνεται η κήρυξη της έκτασης ως αναδασωτέας.

Κηρύσσουμε αναδασωτέα με σκοπό την αποκατάσταση με φυσική αναγέννηση της προϋπάρχουσας δασικής βλάστησης η οποία εκαλύπτετο από αείφυλλα - πλατύφυλλα σε ποσοστό 80% που καταστράφηκε από πυρκαγιά, της κατηγορίας της παραγράφου 2 του άρθρου 3 του Ν. 998/79, δημόσια δασική έκταση εμβαδού δεκατριών (13) στρεμμάτων και εννέα (9) τετρ. μέτρων που βρίσκεται στη θέση «Στενά», δημ. διαμερίσματος Παντάνασσας, Περιφέρειας Δήμου Βοιών Νομού Λακωνίας και προσδιορίζεται στο από 14.9.2000 τοπογραφικό διάγραμμα με στοιχεία: Τμήμα Α΄ (Α, Β, ΓΔ, Ε, Ζ, Α), Τμήμα Β΄ (Η΄, Θ΄, Ι΄, Κ΄, Λ΄, Η΄) και Τμήμα Γ΄ (Α΄, Β΄, Γ΄Δ΄, Ε΄, Ζ΄, Α΄) κλίμακας 1:1000, θεωρημένο από το Δασαρχείο Μολάων και έχει όρια:

ΤΜΗΜΑ Α΄

Βόρεια: Με δασική έκταση.

Νότια: Με αγροτική έκταση.

Ανατολικά. Με ρέμα και αγρ. έκταση.

Δυτικά: Με αγροτική έκταση.

ΤΜΗΜΑ Β΄

Βόρεια: Με επαρχιακή οδό Νεάπολης.

Νότια: Με δημ. δασική έκταση.

Ανατολικά: Με δημ. δασική έκταση.

Δυτικά: Με αγροτικό δρόμο.

ΤΜΗΜΑ Γ΄

Βόρεια: Με δασική έκταση.

Νότια: Με αγροτικό δρόμο.

Ανατολικά: Με δημ. δασική έκταση.


Δυτικά: Με δημ. δασική έκταση και αγροτική έκταση.

όπως φαίνεται στο συνημμένο τοπογραφικό διάγραμμα κλίμακας 1:5000 που αποτελεί αναπόσπαστο μέρος της απόφασης αυτής.

Η απόφαση αυτή να δημοσιευθεί στην Εφημερίδα της Κυβερνήσεως.

Σπάρτη, 29 Σεπτεμβρίου 2000

Με εντολή Γενικού Γραμματέα Περιφέρειας
Ο Διευθυντής Δασών
ΓΡΗΓΟΡΙΟΣ ΠΑΠΑΪΩΑΝΝΟΥ

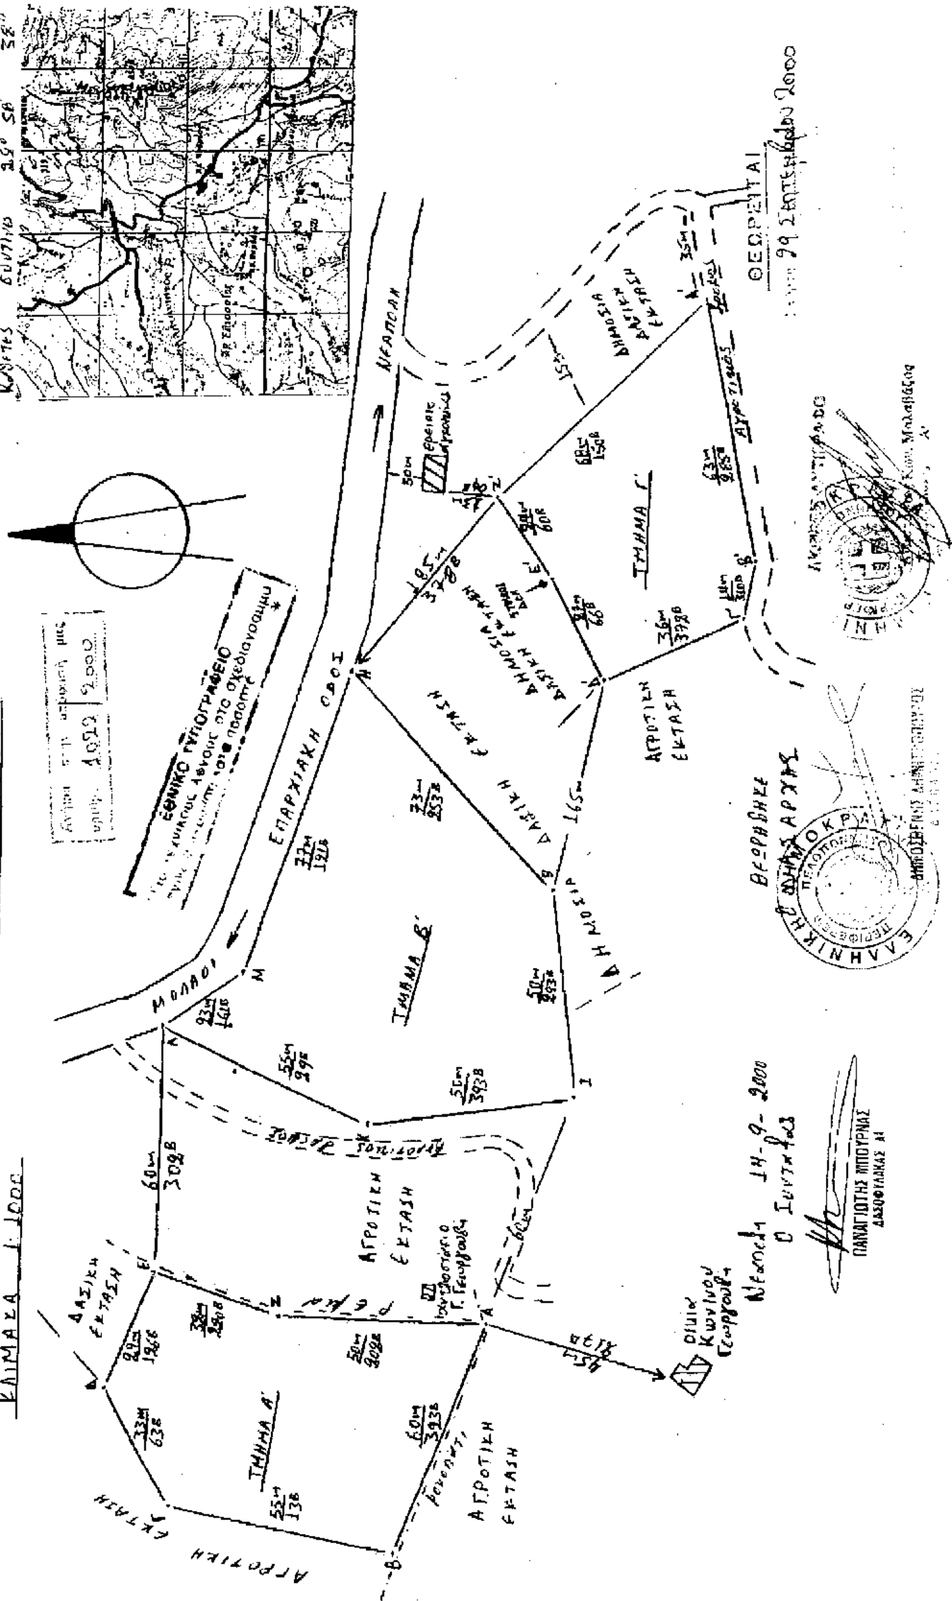
ΤΟΠΟΓΡΑΦΙΚΟ ΔΙΑΓΡΑΜΜΑ
ΤΜΗΜΑ Α'
ΤΜΗΜΑ Β'
ΤΜΗΜΑ Γ'
ΕΠΑΡΧΙΑΚΗ ΟΔΟΣ
ΝΕΑΠΟΛΗ
ΜΟΛΑΟΙ
ΑΓΡΟΤΙΚΗ ΕΚΤΑΣΗ
ΔΑΣΙΚΗ ΕΚΤΑΣΗ
ΘΕΩΡΗΘΗΚΕ
ΘΕΩΡΕΙΤΑΙ
ΕΘΝΙΚΟ ΤΥΠΟΓΡΑΦΕΙΟ
ΠΑΝΑΓΙΩΤΗΣ ΜΠΟΥΡΝΑΣ
ΔΑΣΟΦΥΛΑΚΑΣ Α'